



INCHIESTA PRODOTTA DALL'AMMINISTRAZIONE DEL TERRITORIO	


Scheda n. 1 Scala 1:200

10 metri

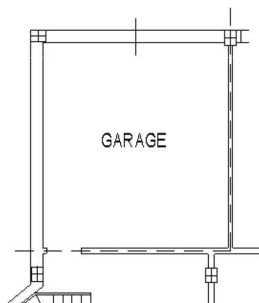


PIANTA PIANO TERRA
H=2,50

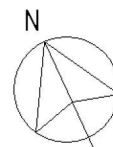


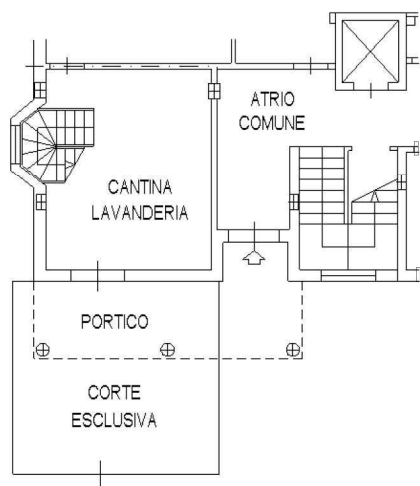

PIANTA PIANO TERRA
H=2,50

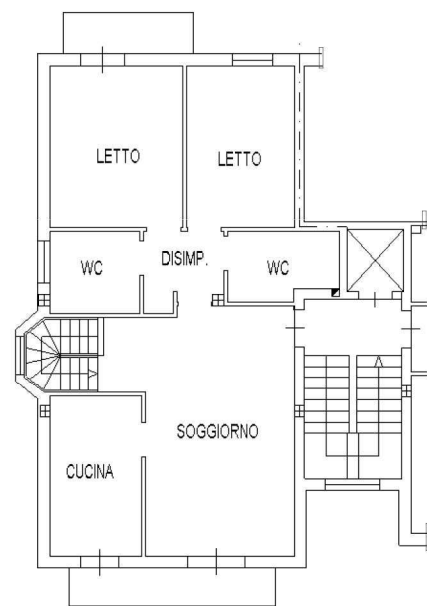

PIANTA PIANO PRIMO
H=2,80

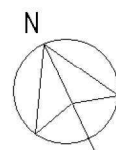

11m 11/11