

**Agenzia del Territorio
CATASTO FABBRICATI
Ufficio Provinciale di
Modena**

Dichiarazione protocollo n. _____ del _____
 Planimetria di u.i.u. in Comune di Bomporto
 Piazza Guglielmo Marconi

civ. 11

Identificativi Catastali:

Sezione:
 Foglio: 11
 Particella: 180
 Subalterno: 31


Compilata da:
 Maselli Emiliano

Iscritto all'albo:
 Geometri

Prov. Modena



Scheda n. 1 Scala 1:200

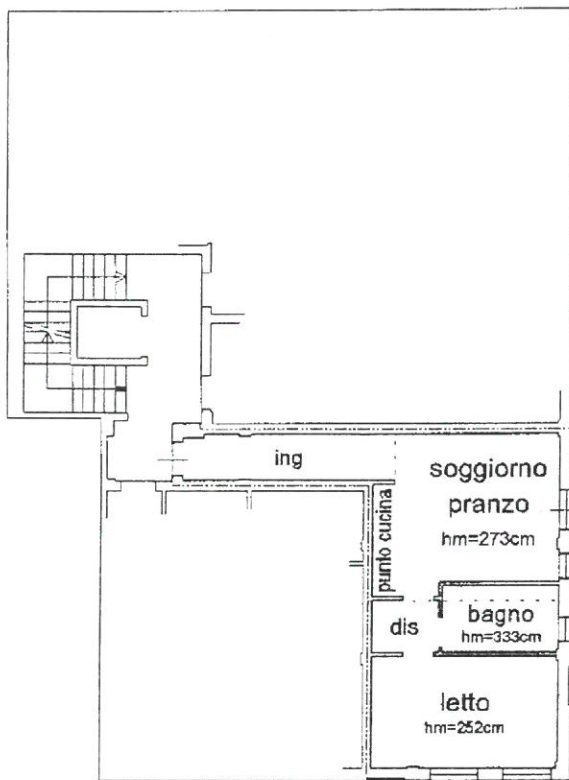

PIANO SECONDO



COPIA CONFORME AL DOCUMENTO
 presentato all'U.T.E. di Modena
 in data 09 GIU 2008
 prot. n. ... 128126

